



- スクリーン 本
- 有線マイク 本
- ワイヤレス 本
- 卓上スタンド 本
- (有線マイク最大4本)
- (ワイヤレス最大2本)

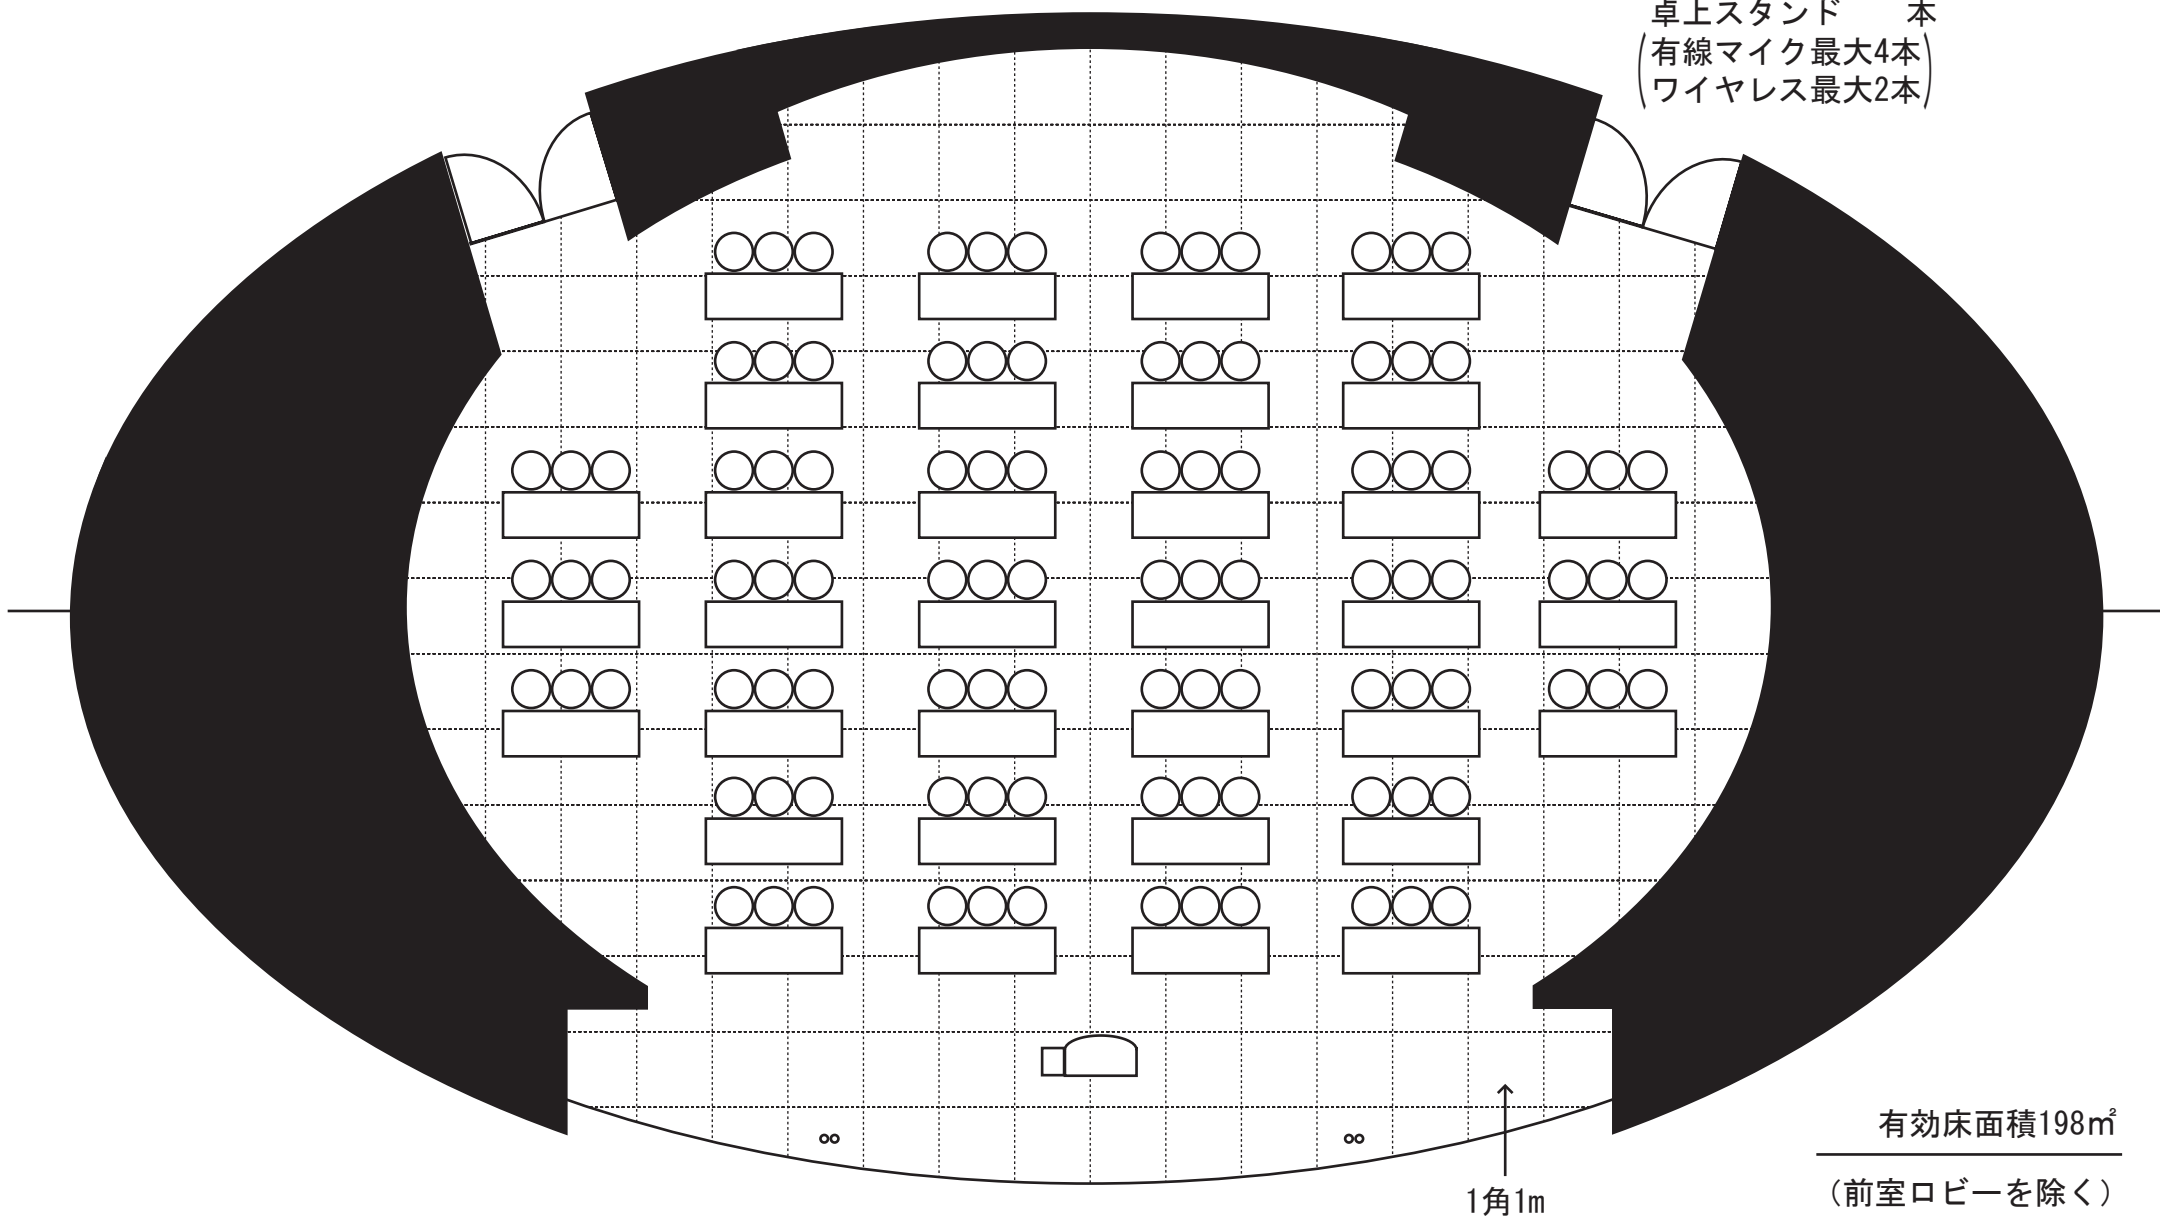

有効床面積198㎡
(前室ロビーを除く)

- スクリーン 本
- 有線マイク 本
- ワイヤレス 本
- 卓上スタンド 本
- (有線マイク最大4本)
- (ワイヤレス最大2本)

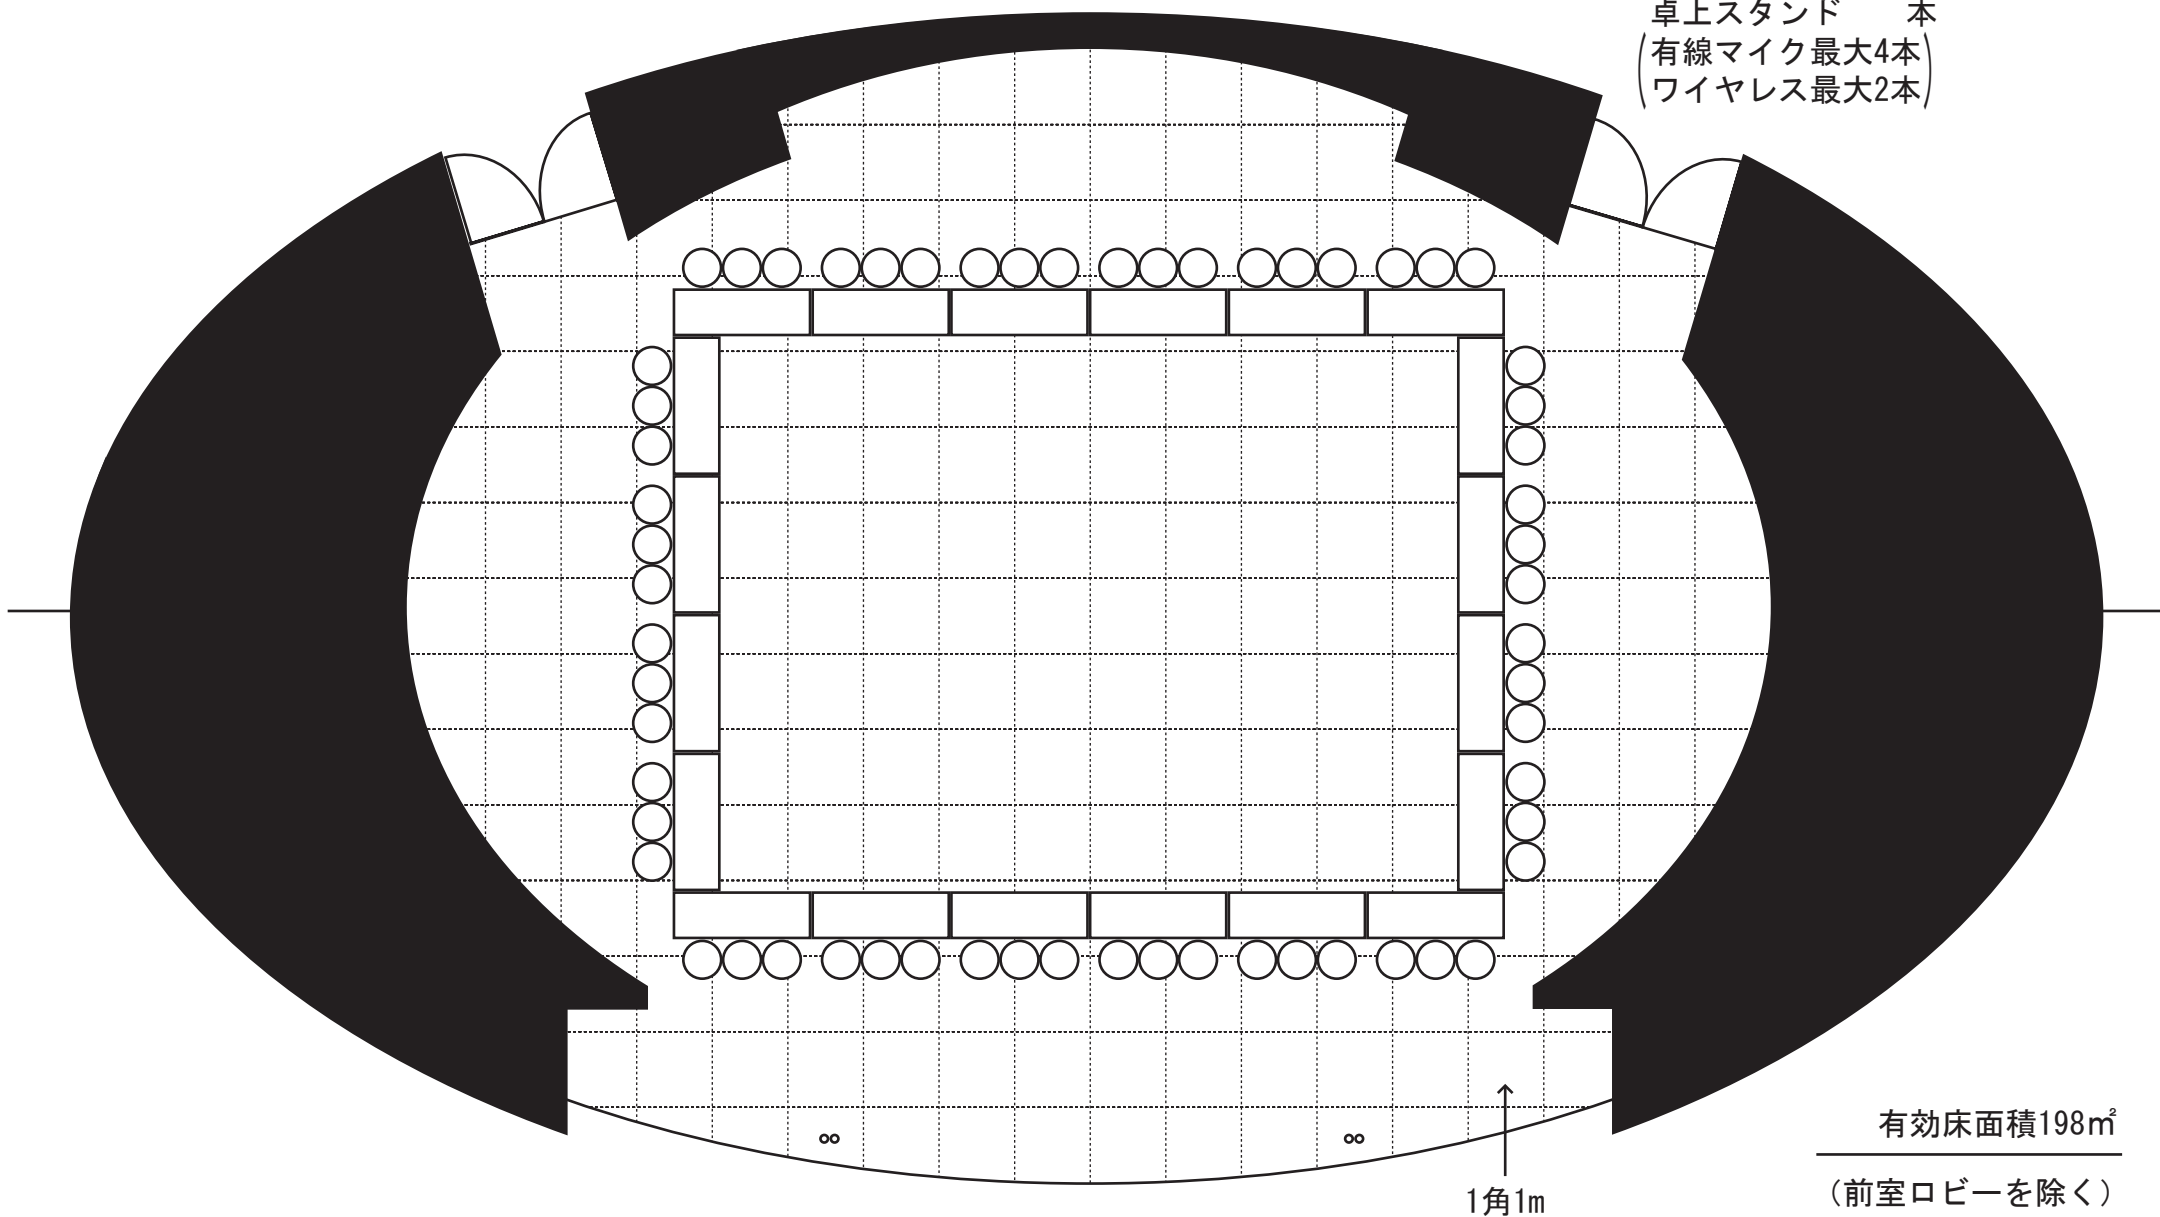

有効床面積198㎡
(前室ロビーを除く)